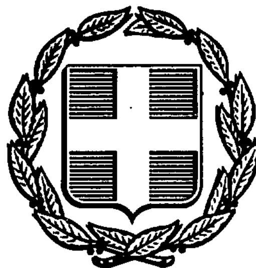



# ΕΦΗΜΕΡΙΣ ΤΗΣ ΚΥΒΕΡΝΗΣΕΩΣ
## ΤΗΣ ΕΛΛΗΝΙΚΗΣ ΔΗΜΟΚΡΑΤΙΑΣ

| ΑΘΗΝΑ 3 ΙΟΥΛΙΟΥ 1986 | ΤΕΥΧΟΣ ΤΕΤΑΡΤΟ | ΑΡΙΘΜΟΣ ΦΥΛΛΟΥ 579 |
|---|---|---|


## ΠΕΡΙΕΧΟΜΕΝΑ

## ΠΟΛΕΟΔΟΜΙΑ

### ΑΠΟΦΑΣΕΙΣ



## ΠΟΛΕΟΔΟΜΙΑ

### ΑΠΟΦΑΣΕΙΣ

Αριθ. 1129 (1)

Καθορισμός ορίων κατηγορίες όρων και περιορισμών δόμησης στον οικισμό Κτιμένης του Ν. Καρδίτσας.

Ο ΝΟΜΑΡΧΗΣ ΚΑΡΔΙΤΣΑΣ

Έχοντας υπόψη:

1. Τις διατάξεις του από 24.4.1985 Π. Δ. (ΦΕΚ 181Δ/3.5.1985) «περί τρόπου καθορισμού ορίων οικισμού της χώρας, κατηγορίες αυτών και καθορισμός όρων και περιορισμών δόμησης.

2. Τις προτάσεις των ιδιωτών μελετητών Μηχανικών, στους οποίους ανατέθηκε σχετική μελέτη στα πλαίσια του προγράμματος των ανοικτών πόλεων, που αφορούν στον προσδιορισμό των ορίων των υπόψη οικισμών.

3. Τα δελτία αρχιτεκτονικής αναγνώρισης των οικισμών που συμπληρώθηκαν από τους προαναφερόμενους μελετητές κατά τις υποδείξεις των σχετικών προδιαγραφών του Υ. Χ. Ο. Π.

4. Τα πληθυσμιακά στοιχεία της τελευταίας απογραφής του Κράτους της Ε.Σ.Υ.Ε.

5. Την υπ' αριθ. 1/86 γνωμοδότηση του Συμβουλίου Χ.Ο.Π. του Νομού Καρδίτσας.

6. Την υπ' αριθ. 21/85 απόφαση του Κοινοτικού Συμβουλίου, αποφασίζουμε:

I. Κατατάσσουμε τον Οικισμό Κτιμένης Κοινότητας Κτιμένης στις κατηγορίες Μικρού, Διάσπαρτου, Φθίνοντα και Αδιάφορου οικισμού.

II. Καθορίζουμε τα όρια του Οικισμού Κτιμένης του Ν. Καρδίτσας με στοιχεία 1, 2, 3,.....10, 1 όπως αυτά φαίνονται στο συνοδευτικό της παρούσας σχεδιάγραμμα σε κλίμακα 1:5.000 που αποτελεί αναπόσπαστο μέρος της απόφασης αυτής και συντάχθηκε βάσει στοιχείων χαρτών και επί τόπου ελέγχου.

III. Καθορίζουμε τους ακόλουθους Γενικούς όρους και περιορισμούς δόμησης.

1. Εντός των ορίων του οικισμού ισχύουν οι γενικοί όροι δόμησης που προβλέπονται από το Π. Δ. ΦΕΚ 181Δ/3.5.85.

2. Αρτιότητα οικοπέδου 300 τ. μ.

3. Κατά παρέκκλιση εντός των ορίων του οικισμού θεωρούνται άρτια τα οικόπεδα με όποιο εμβαδόν είχαν στις 3.5.85 ημέρα Δημοσίευσης του από 24.4.85 Π. Δ/τος.

IV. α) Πριν από οποιαδήποτε κατάτμηση οικοπέδων εντός των ορίων του οικισμού θα πρέπει να θεωρείται το σχετικό τοπογραφικό διάγραμμα από το Τμήμα Πολεοδομίας και Πολεοδομικών Εφαρμογών της Νομαρχίας Καρδίτσας ώστε να εξασφαλίζεται η συνέχιση των υπαρχόντων Κοινόχρηστων Χώρων σύμφωνα με τα οριζόμενα στις διατάξεις της παραγράφου 1 του άρθρου 6 του από 26.4.1985 Π. Δ/τος.

β) Να εξασφαλίζεται οπωσδήποτε η συνέχιση των υφισταμένων ή εγκεκριμένων δρόμων του Οικισμού.

Κατά τα λοιπά ισχύουν τα οριζόμενα στο Διάταγμα της 24.4.85 (ΦΕΚ 181Δ/3.5.1985).

Η απόφαση με το σχεδιάγραμμα οριοθέτησης του Οικισμού που τη συνοδεύει, να δημοσιευθεί στην Εφημερίδα της Κυβερνήσεως, η δε ισχύς του αρχίζει από σήμερα.

Καρδίτσα, 11 Μαρτίου 1986

Ο Νομάρχης
ΔΗΜ. ΚΟΥΚΟΥΛΑΚΗΣ

ΝΟΜΟΣ ΚΑΡΔΙΤΣΑΣ
Οικισμος. ΚΤΙΜΕΝΗ

...Α.Α. 19365
...8 ΑΠΡ...

ΥΠΟΜΝΗΜΑ

Οριο οικισμου
1 2 3 Ονομασιες

...1129/11/3/86

① Δεξαμενή Ύδατος.
② Ιδιοκτησία Λουρνάρα Χρ.
③ Ιδιοκτ. Κατσιαμπούρας Ευφ.
④ Οικία Κόκινου Ι.
⑤ Οικία Πετράκη Δημ.
⑥ Οικία Γώγου Βας.
⑦ Ιδιοκτ. Καγιώτη Δημ.
⑧ Σχολείο.
⑨ Εκκλησία – Ιδιοκτ Καγιώτη Χρ.
⑩ Ιδιοκτ. Κουνούκλα Ι.
① Δεξαμενή.


Ηλεγχθη
...5/2/86

ΟΡΙΟΘΕΤΗΣΗ ΟΙΚΙΣΜΟΥ

| Αριθμος σχεδιου |
| --- |
| Π-11 |
| ΚΛ 1:5000 |

| Συνταξη | Ελεγχος | Ημερ |
| --- | --- | --- |

Υπουργειο Χωροταξιας Οικισμου και Περιβαλλοντος
ΔΙΕΥΘ/ΝΣΗ ΧΩΡΟΤΑΞΙΑΣ

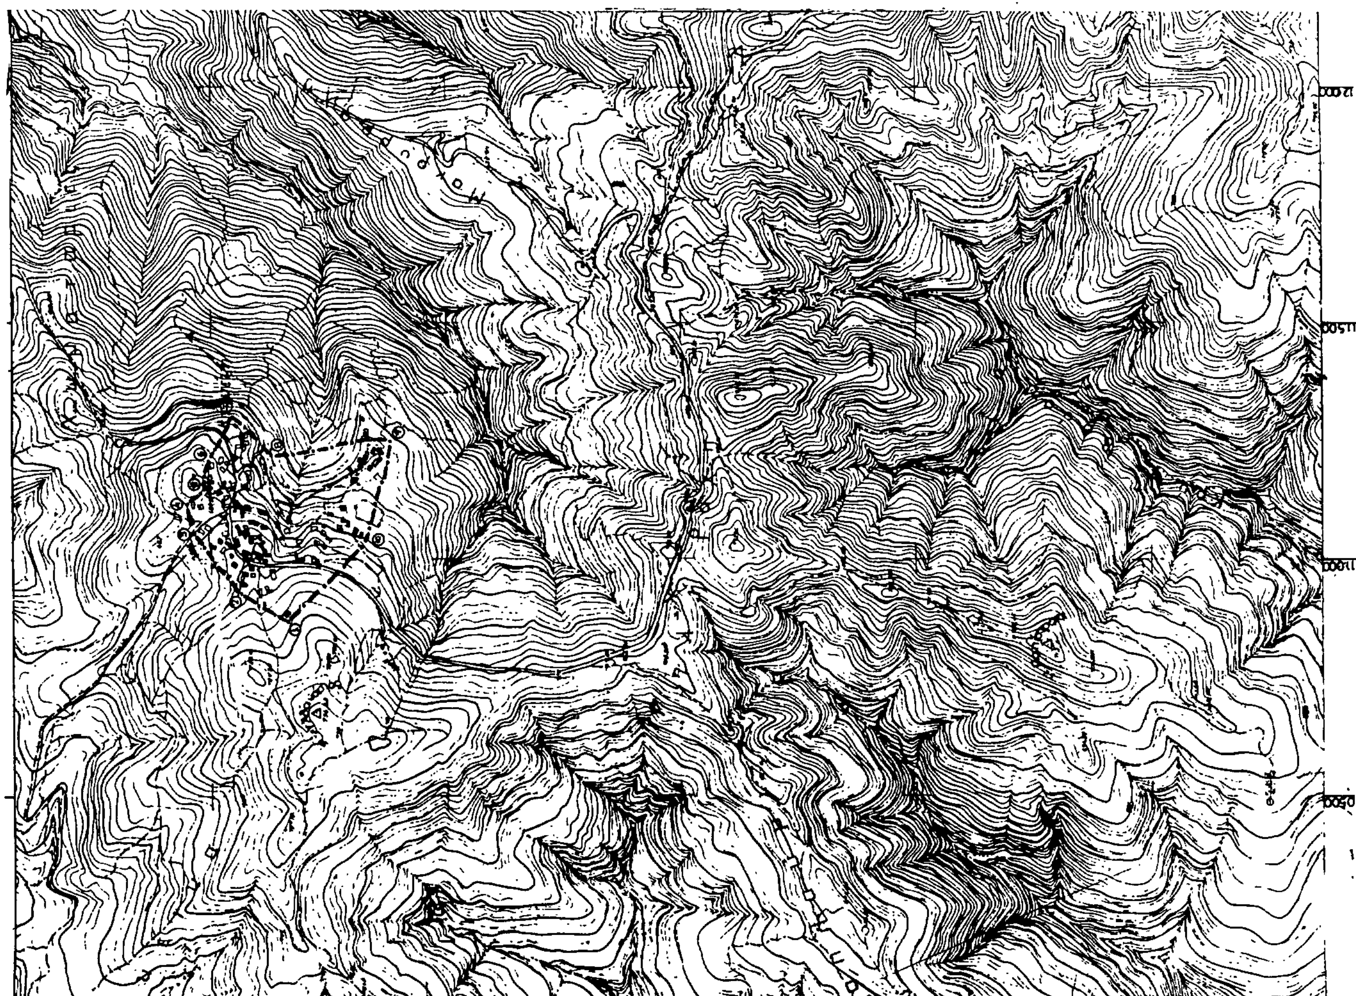

Αριθ. 7827 (2)

Καθορισμός ορίων κατηγορίες όρων και περιορισμών δόμησης στον οικισμό ΠΡΟΑΣΤΙΟΥ του Ν. Καρδίτσας.

Ο ΝΟΜΑΡΧΗΣ ΚΑΡΔΙΤΣΑΣ

Εχοντας υπόψη:

1. Τις διατάξεις του από 24.4.1985 Π.Δ. (ΦΕΚ 181Δ/3.5.1985) «περί τρόπου καθορισμού ορίων οικισμού της χώρας, κατηγορίες αυτών και καθορισμός όρων και περιορισμών δόμησης.

2. Τις προτάσεις των ιδιωτών μελετητών Μηχανικών, στους οποίους ανατέθηκε σχετική μελέτη στα πλαίσια του προγράμματος των ανοικτών πόλεων, που αφορούν στον προσδιορισμό των ορίων των υπόψη οικισμών.

3. Τα δελτία αρχιτεκτονικής αναγνώρισης των οικισμών που συμπληρώθηκαν από τους προαναφερόμενους μελετητές κατά τις υποδείξεις των σχετικών προδιαγραφών του Υ. Χ. Ο. Π.

4. Τα πληθυσμιακά στοιχεία της τελευταίας απογραφής του Κράτους της Ε. Σ. Υ. Ε.

5. Την υπ' αριθ. 25/86 γνωμοδότηση του Συμβουλίου Χ.Ο.Π. του Νομού Καρδίτσας.

6. Την υπ' αριθ. 88/85 απόφαση του Κοινοτικού Συμβουλίου, αποφασίζουμε:

Ι. Κατατάσσουμε τον Οικισμό Προαστίου Κοινότητας Προαστίου στις κατηγορίες Μεγάλου, Συνεκτικού, Στάσιμου και Αδιάφορου Οικισμού.

ΙΙ. Καθορίζουμε τα όρια του Οικισμού Προαστίου του Ν. Καρδίτσας με στοιχεία 1, 2, 3, ....39, 40, 1 όπως αυτά φαίνονται στο συνοδευτικό της παρούσας σχεδιάγραμμα σε κλίμακα 1:5.000 που αποτελεί αναπόσπαστο μέρος της απόφασης αυτής και συντάχθηκε βάσει στοιχείων χαρτών και επί τόπου ελέγχου.

ΙΙΙ. Καθορίζουμε τους ακόλουθους Γενικούς όρους και περιορισμούς δόμησης.

1. Εντός των ορίων του οικισμού ισχύουν οι γενικοί όροι δόμησης που προβλέπονται από το Π. Δ. ΦΕΚ 181Δ/3.5.85.

2. Αρτιότητα οικοπέδου 300 τ. μ.

3. Κατά παρέκκλιση εντός των ορίων του οικισμού θεωρούνται άρτια τα οικόπεδα με όποιο εμβαδόν είχαν στις 3.5.85 ημέρα Δημοσίευσης του από 24.4.85 Π. Δ/τος.

ΙV. α) Πριν από οποιαδήποτε κατάτμηση οικοπέδων εντός των ορίων του οικισμού θα πρέπει να θεωρείται το σχετικό τοπογραφικό διάγραμμα από το Τμήμα Πολεοδομίας και Πολεοδομικών Εφαρμογών της Νομαρχίας Καρδίτσας ώστε να εξασφαλίζεται η συνέχιση των υπαρχόντων Κοινόχρηστων Χώρων σύμφωνα με τα οριζόμενα στις διατάξεις της παραγράφου 1 του άρθρου 6 του από 26.4.1985 Π. Δ/τος.

β) Να εξασφαλίζεται οπωσδήποτε η συνέχιση των υφισταμένων ή εγκεκριμένων δρόμων του Οικισμού.

Κατά τα λοιπά ισχύουν τα οριζόμενα στο Διάταγμα της 24.4.85 (ΦΕΚ 181Δ/3.5.1985).

Η απόφαση με το σχεδιάγραμμα οριοθέτησης του Οικισμού που τη συνοδεύει, να δημοσιευθεί στην Εφημερίδα της Κυβερνήσεως, η δε ισχύς του αρχίζει από σήμερα.

Καρδίτσα, 26 Νοεμβρίου 1985

Ο Νομάρχης
ΔΗΜ. ΚΟΥΚΟΥΛΑΚΗΣ

ΝΟΜΟΣ ΚΑΡΔΙΤΣΑΣ
Οικισμος: ΠΡΟΑΣΤΙΟΥ

ΥΠΟΜΝΗΜΑ
1,2,3. ...... Ονομασίες
Οριο οικισμου

ΟΡΙΟΘΕΤΗΣΗ ΟΙΚΙΣΜΟΥ

Αριθμος σχεδιου: Π.-1.1

ΚΛ 1:5000

Υπουργειο Χωροταξιας Οικισμου και Περιβαλλοντος
ΔΙΕΥΘΥΝΣΗ ΧΩΡΟΤΑΞΙΑΣ

Προάστιον

5206/2

Αριθ. 1126 (3)

Καθορισμός ορίων κατηγορίες όρων και περιορισμών Δόμησης στον οικισμό Χάρμα του Ν. Καρδίτσας.

Ο ΝΟΜΑΡΧΗΣ ΚΑΡΔΙΤΣΑΣ

Έχοντας υπόψη:

1. Τις διατάξεις του από 24.4.1985 Π. Δ. (ΦΕΚ 181Δ/3.5. 1985) «περί τρόπου καθορισμού ορίων οικισμού της χώρας, κατηγορίες αυτών και καθορισμός όρων και περιορισμών δόμησης.

2. Τις προτάσεις των ιδιωτών μελετητών Μηχανικών, στους οποίους ανατέθηκε σχετική μελέτη στα πλαίσια του προγράμματος των ανοικτών πόλεων, που αφορούν στον προσδιορισμό των ορίων των υπόψη οικισμών.

3. Τα δελτία αρχιτεκτονικής αναγνώρισης των οικισμών που συμπληρώθηκαν από τους προαναφερόμενους μελετητές κατά τις υποδείξεις των σχετικών προδιαγραφών του Υ. Χ. Ο. Π.

4. Τα πληθυσμιακά στοιχεία της τελευταίας απογραφής του Κράτους της Ε. Σ. Υ. Ε.

5. Την υπ' αριθ. 1/86 γνωμοδότηση του Συμβουλίου Χ.Ο.Π. του Νομού Καρδίτσας.

6. Την υπ' αριθ. 28/85 απόφαση του Κοινοτικού Συμβουλίου, αποφασίζουμε:

Ι. Κατατάσσουμε τον Οικισμό Χάρμα Κοινότητας Χάρμα στις κατηγορίες Μεσαίου, Συνεκτικού, Φθίνοντα και ενδιαφέροντος Οικισμού.

ΙΙ. Καθορίζουμε τα όρια του Οικισμού Χάρμα του Ν. Καρδίτσας με στοιχεία 1, 2, 3, ...10, 1 όπως αυτά φαίνονται στο συνοδευτικό της παρούσας σχεδιάγραμμα σε κλίμακα 1:5.000 που αποτελεί αναπόσπαστο μέρος της απόφασης αυτής και συντάχθηκε βάσει στοιχείων χαρτών και επί τόπου ελέγχου.

ΙΙΙ. Καθορίζουμε τους ακόλουθους Γενικούς όρους και περιορισμούς δόμησης.

1. Εντός των ορίων του οικισμού ισχύουν οι γενικοί όροι δόμησης που προβλέπονται από το Π. Δ. ΦΕΚ 181Δ/3.5.85.

2. Αρτιότητα οικοπέδου 300 τ. μ.

3. Κατά παρέκκλιση εντός των ορίων του οικισμού θεωρούνται άρτια τα οικόπεδα με όποιο εμβαδόν είχαν στις 3.5.85 ημέρα Δημοσίευσης του από 24.4.85 Π. Δ/τος.

IV. α) Πριν από οποιαδήποτε κατάτμηση οικοπέδων εντός των ορίων του οικισμού θα πρέπει να θεωρείται το σχετικό τοπογραφικό διάγραμμα από το Τμήμα Πολεοδομίας και Πολεοδομικών Εφαρμογών της Νομαρχίας Καρδίτσας ώστε να εξασφαλίζεται η συνέχιση των υπαρχόντων Κοινόχρηστων Χώρων σύμφωνα με τα οριζόμενα στις διατάξεις της παραγράφου 1 του άρθρου 6 του από 26.4.1985 Π. Δ/τος.

β) Να εξασφαλίζεται οπωσδήποτε η συνέχιση των υφισταμένων ή εγκεκριμένων δρόμων του Οικισμού.

Κατά τα λοιπά ισχύουν τα οριζόμενα στο Διάταγμα της 24.4.85 (ΦΕΚ 181Δ/3.5.1985).

Η παρούσα απόφαση με το σχεδιάγραμμα οριοθέτησης του Οικισμού που τη συνοδεύει, να δημοσιευθεί στην Εφημερίδα της Κυβερνήσεως, η δε ισχύς του αρχίζει από σήμερα.

Καρδίτσα, 13 Μαρτίου 1986

Ο Νομάρχης
ΔΗΜ. ΚΟΥΚΟΥΛΑΚΗΣ

ΝΟΜΟΣ ΚΑΡΔΙΤΣΑΣ

Οικισμος ΦΑΝΑΡΙ ΧΑΡΜΑ

α.α. 11363

ΥΠΟΜΝΗΜΑ

Ορια οικισμου

1.2.3 .... Ονομασιες

ΑΠΟΦΑΣΗ ΤΗΣ ΝΟΜΑΡΧΙΑΣ

1. Γέφυρα επί της επαρχ. οδού.
2. Ιδιοκτησία Καραντζά Σταύρου
3. Ιδιοκτ. Γκαγκαντέρου Απ
4. Ιδιοκτ. Διαίου Λάμπρου.
5. Ιδιοκτ. Αλεξανδρή Νικ. – οδός – Κοινοτ. περιφέρεια
6. οδός.
7. Ιδ. Γιαννόπουλου Σ.
8. Ιδιοκτ. Γκαγκά Θης.
9. ή 10. Σχολείο
11. Γέφυρα.

ΘΕΩΡΗΘΗ

Ηλέγχθη
Καρδίτσα 2/2/86

ΟΡΙΟΘΕΤΗΣΗ ΟΙΚΙΣΜΟΥ

Αριθμος σχεδιου: Π.1.1

Κλ. 1:5.000

Συνταξη: | Ελεγχος: | Ημερ.

Υπουργειο Χωροταξιας Οικισμου και Περιβαλλοντος
ΔΙΕΥΘΥΝΣΗ ΧΩΡΟΤΑΞΙΑΣ

Αριθ. 1124 (4)

Καθορισμός ορίων κατηγορίες όρων και περιορισμών Δόμησης στον οικισμό Αχλαδέας του Ν. Καρδίτσας.

Ο ΝΟΜΑΡΧΗΣ ΚΑΡΔΙΤΣΑΣ

Έχοντας υπόψη:

1. Τις διατάξεις του από 24.4.1985 Π. Δ. (ΦΕΚ 181Δ/3.5.1985) «περί τρόπου καθορισμού ορίων οικισμού της χώρας, κατηγορίες αυτών και καθορισμός όρων και περιορισμών δόμησης.

2. Τις προτάσεις των ιδιωτών μελετητών Μηχανικών, στους οποίους ανατέθηκε σχετική μελέτη στα πλαίσια του προγράμματος των ανοικτών πόλεων, που αφορούν στον προσδιορισμό των ορίων των υπόψη οικισμών.

3. Τα δελτία αρχιτεκτονικής αναγνώρισης των οικισμών που συμπληρώθηκαν από τους προαναφερόμενους μελετητές κατά τις υποδείξεις των σχετικών προδιαγραφών του Υ. Χ. Ο. Π.

4. Τα πληθυσμιακά στοιχεία της τελευταίας απογραφής του Κράτους της Ε. Σ. Υ. Ε.

5. Την υπ' αριθ. 1/86 γνωμοδότηση του Συμβουλίου Χ.Ο.Π. του Νομού Καρδίτσας.

6. Την με αριθ. 15/85 απόφαση του Κοινοτικού Συμβουλίου, αποφασίζουμε:

Ι. Κατατάσσουμε τον Οικισμό Αχλαδέας Κοινότητας Αχλαδέας στις κατηγορίες Μεσαίου, Συνεκτικού, Φθίνοντα και Αδιάφορου Οικισμού

ΙΙ. Καθορίζουμε τα όρια του Οικισμού Αχλαδέας του Ν. Καρδίτσας με στοιχεία 1, 2, 3,...16, 1 όπως αυτά φαίνονται στο συνοδευτικό της παρούσας σχεδιάγραμμα σε κλίμακα 1:5.000 που αποτελεί αναπόσπαστο μέρος της απόφασης αυτής και συντάχθηκε βάσει στοιχείων χαρτών και επί τόπου ελέγχου.

ΙΙΙ. Καθορίζουμε τους ακόλουθους Γενικούς όρους και περιορισμούς δόμησης.

1. Εντός των ορίων του οικισμού ισχύουν οι γενικοί όροι δόμησης που προβλέπονται από το Π. Δ. ΦΕΚ 181Δ/3.5.85.

2. Αρτιότητα οικοπέδου 300 τ. μ.

3. Κατά παρέκκλιση εντός των ορίων του οικισμού θεωρούνται άρτια τα οικόπεδα με όποιο εμβαδόν είχαν στις 3.5.85 ημέρα Δημοσίευσης του από 24.4.85 Π. Δ/τος.

IV. α) Πριν από οποιαδήποτε κατάτμηση οικοπέδων εντός των ορίων του οικισμού θα πρέπει να θεωρείται το σχετικό τοπογραφικό διάγραμμα από το Τμήμα Πολεοδομίας και Πολεοδομικών Εφαρμογών της Νομαρχίας Καρδίτσας ώστε να εξασφαλίζεται η συνέχιση των υπαρχόντων Κοινόχρηστων Χώρων σύμφωνα με τα οριζόμενα στις διατάξεις της παραγράφου 1 του άρθρου 6 του από 26.4.1985 Π. Δ/τος..


β) Να εξασφαλίζεται οπωσδήποτε η συνέχιση των υφισταμένων ή εγκεκριμένων δρόμων του Οικισμού.

Κατά τα λοιπά ισχύουν τα οριζόμενα στο Διάταγμα της 24.4.85 (ΦΕΚ 181Δ/3.5.1985).

Η παρούσα απόφαση με το σχεδιάγραμμα οριοθέτησης του Οικισμού που τη συνοδεύει, να δημοσιευθεί στην Εφημερίδα της Κυβερνήσεως, η δε ισχύς του αρχίζει από σήμερα.

Καρδίτσα, 13 Μαρτίου 1986

Ο Νομάρχης
ΔΗΜ. ΚΟΥΚΟΥΛΑΚΗΣ

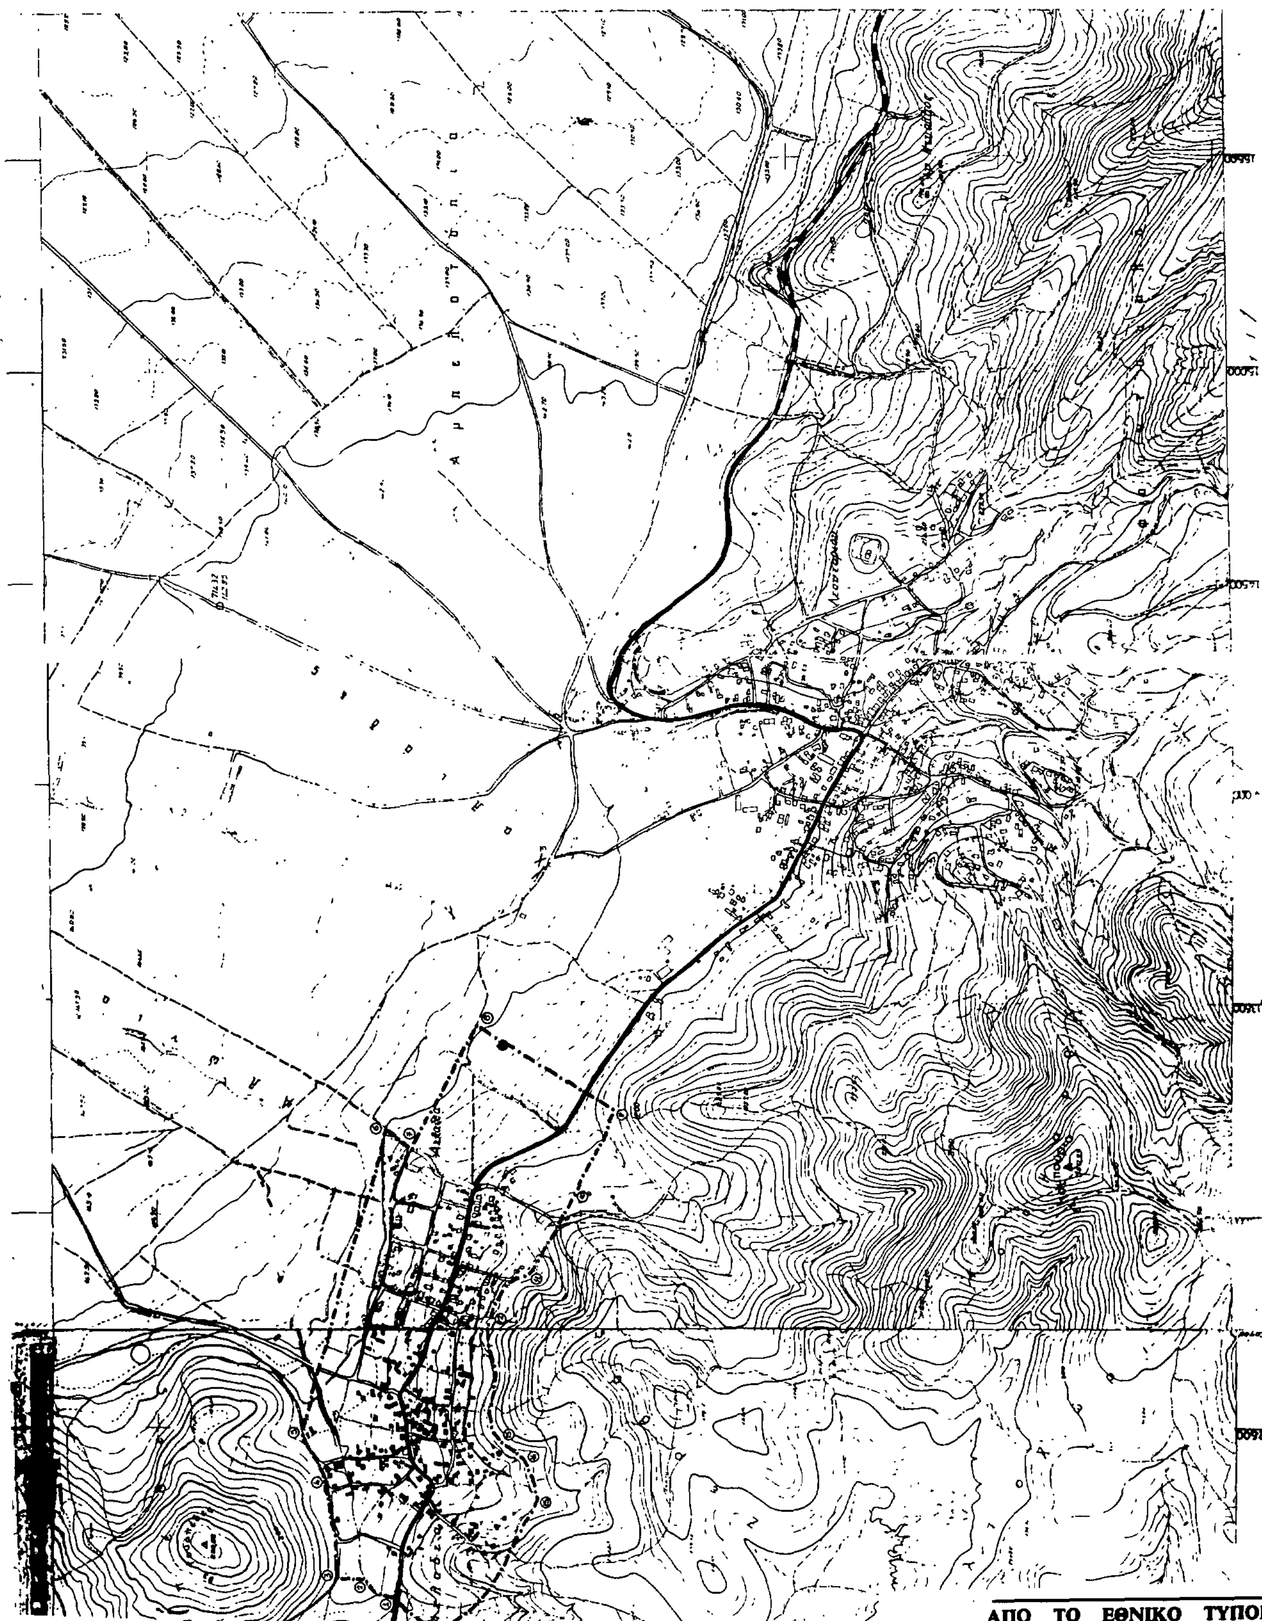
ΝΟΜΟΣ ΚΑΡΔΙΤΣΑΣ
Οικισμος ΛΕΟΝΤΑΡΙΟΝ - ΑΧΛΑΛΕΑ
ΕΝΕΚΡΙΘΗ ΜΕ ΤΗΝ ΥΠ' ΑΡ. ... ΑΠΟΦΑΣΗ ΤΗΣ ΝΟΜΑΡΧΙΑΣ ΚΑΡΔΙΤΣΑΣ
Διαπλάτυνση επαρχ. ή κοινοτ. οδού
Ιδιοκτησία Γιαννόπουλου
Ιδιοκτ. Ξεροπαιά Δημ.
Ιδιοκτ. Κολοβού Λάμπρου
Ιδιοκτ. Κύρκου Ι.
Ιδιοκτ. Αφών Ζέρβα
Σχολείο
Ιδιοκτ. Κολοβού Νικ.-οδός
Ιδιοκτ. Τσιούπουλου Γρ
Ιδιοκτ. Ζιώγα Χρ.
Ιδιοκτ. Κολοβού Βασ.
Ιδιοκτ. Κολοβού Αρ.
Ιδιοκτ. Μαγγόπουλου Βασ.
Ιδιοκτ. Μόσχου Σωτ.
Ιδιοκτ. Κουτσιαρή Δημ.
Γήπεδο Ποδοσφαίρου
Διαπλάτυνση επαρχ. ή κοινοτ. οδού
Ηλέγχθη
Καρδίτσα 5/2/86
ΒΑΣΙΛΗΣ ΤΣΑΤΣΑΡΕΝΗΣ
ΟΡΙΟΘΕΤΗΣΗ ΟΙΚΙΣΜΟΥ
Σύνταξη
Έλεγχος
Υπουργειο Χωροταξιας Οικισμου και
Λεονταρίου
Αχλαδέα
Αμπελοτόπια